


Przewodniczący Rady Gminy Ojrzeń  
-/Grzegorz Lejman

**RYСУNEK PLANU**

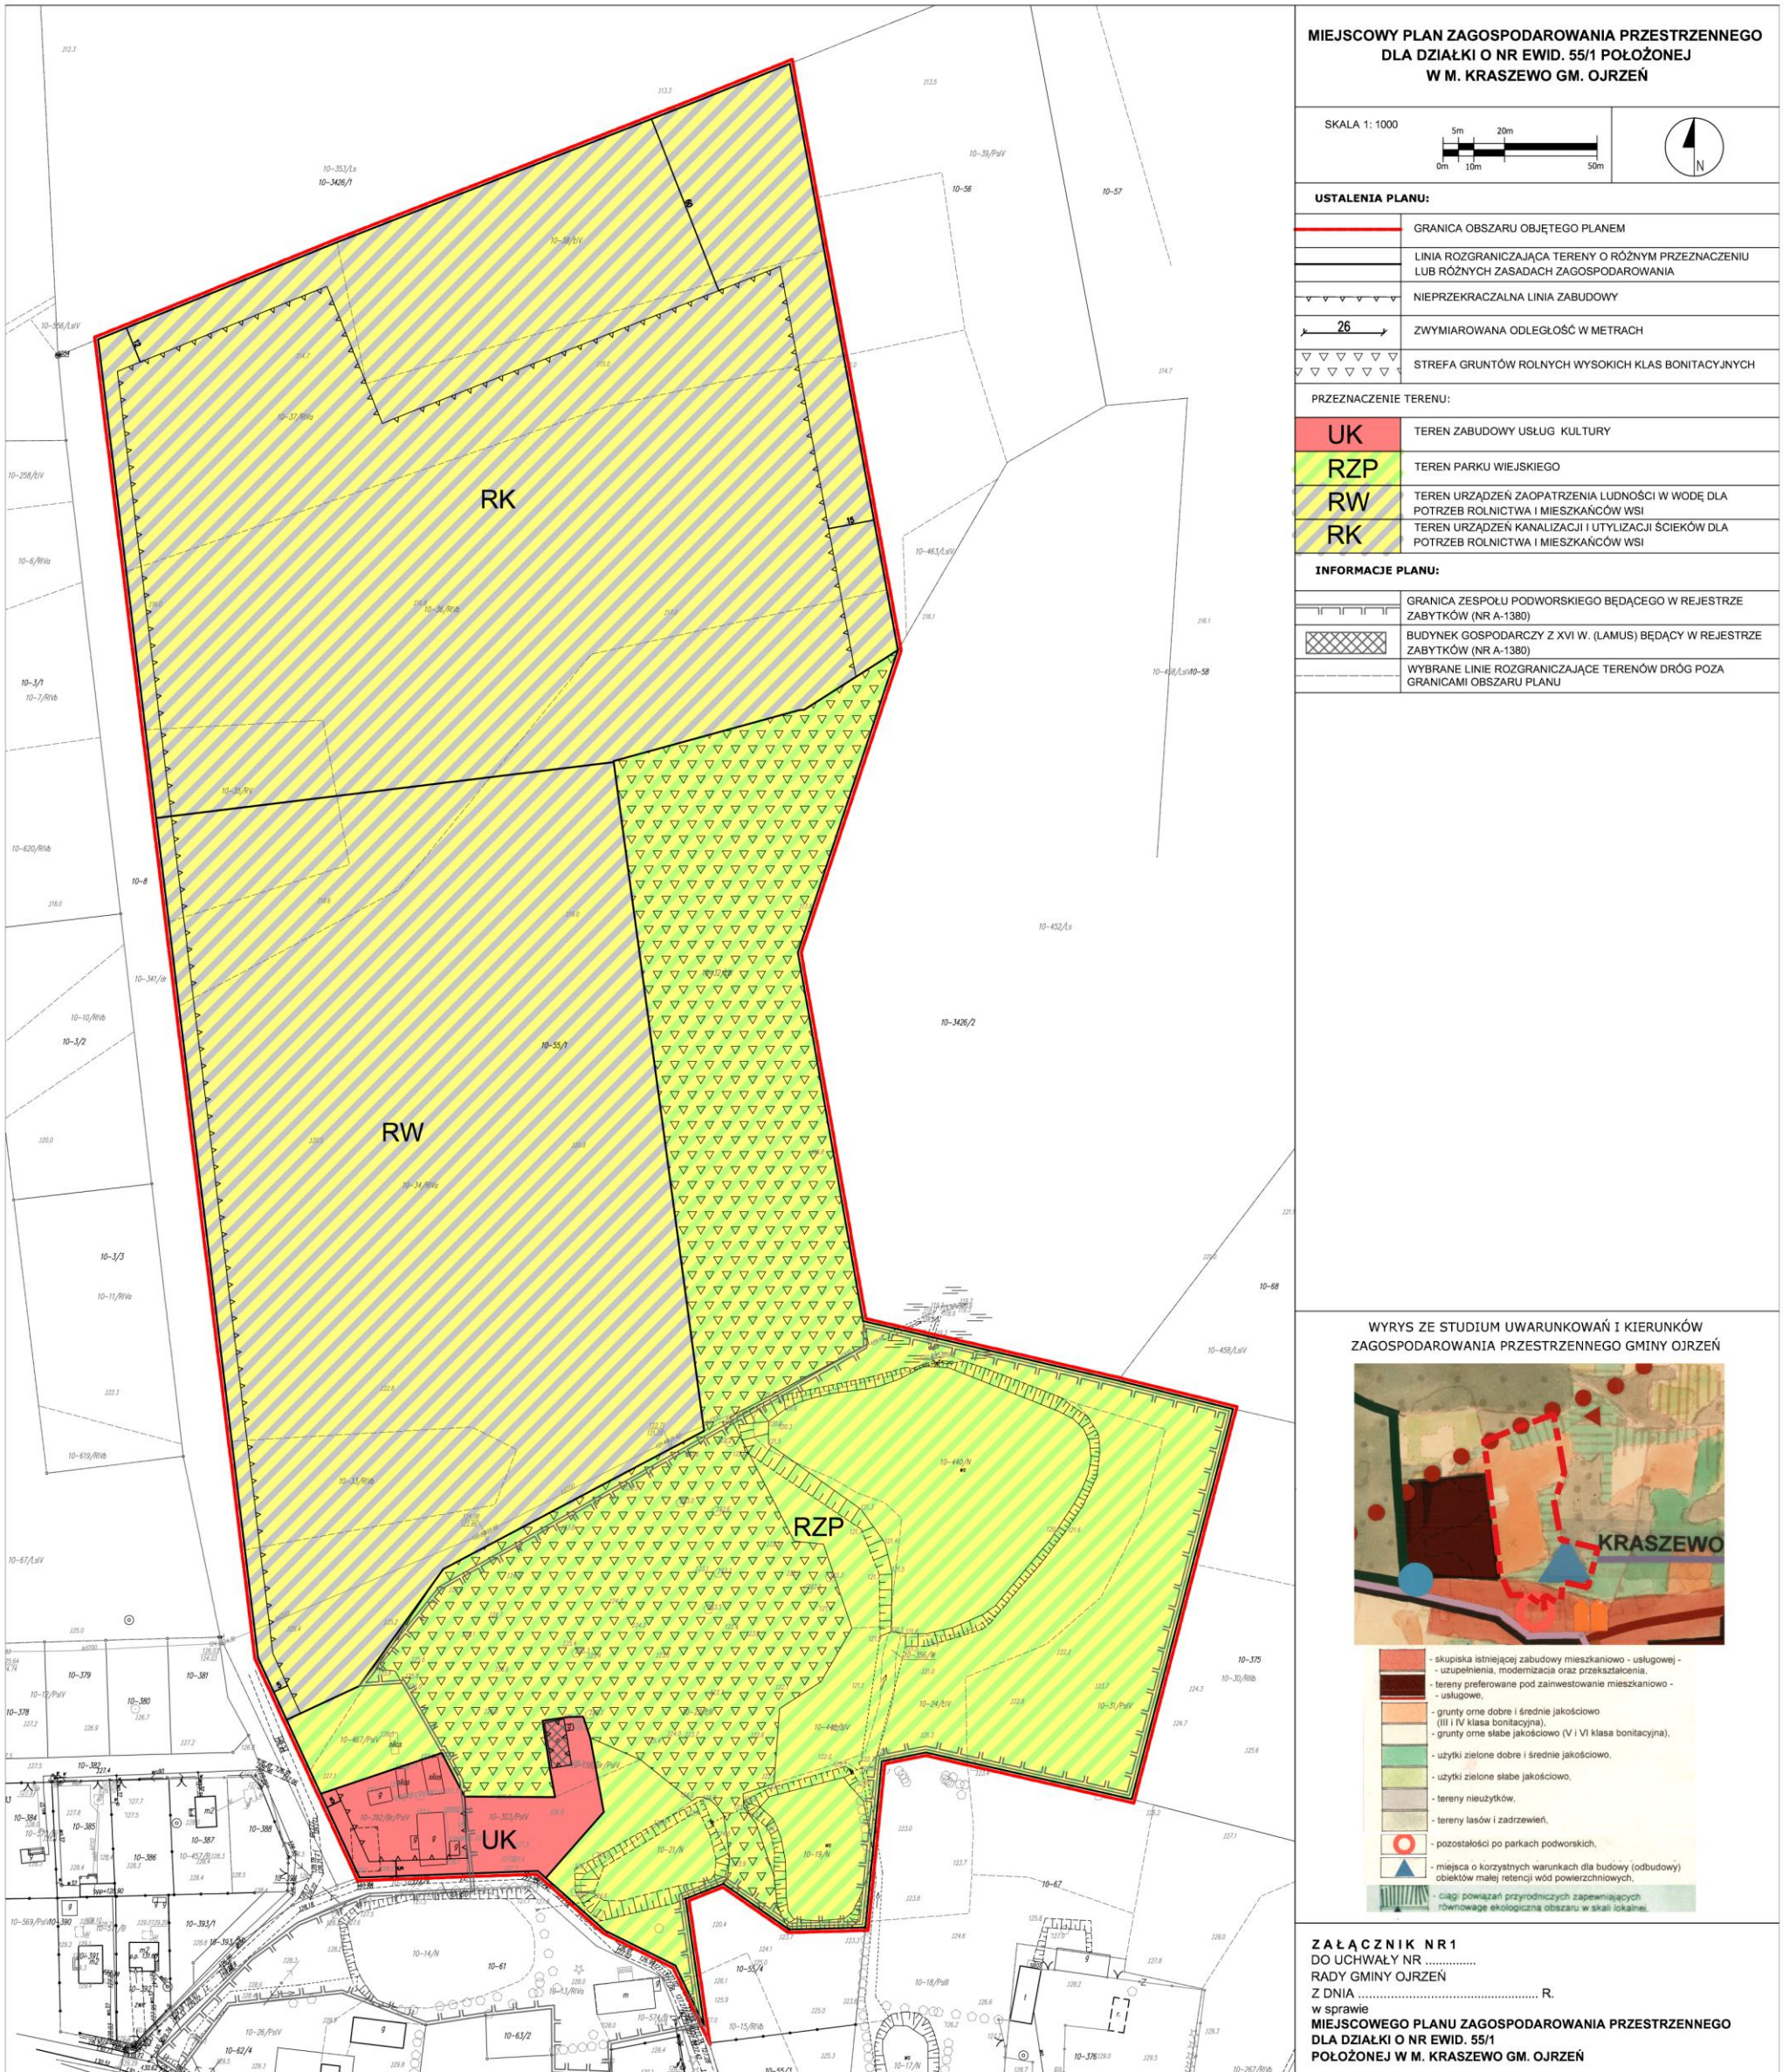

MIEJSCOWY PLAN ZAGOSPODAROWANIA PRZESTRZENNEGO DLA DZIAŁKI O NR EWID. 55/1 POŁOŻONEJ W M. KRASZEWO GM. OJRZEŃ	
SKALA 1: 1000	
<b>USTALENIA PLANU:</b>	
	GRANICA OBSZARU OBJĘTEGO PLANEM
	LINIA ROZGRANICZAJĄCA TERENY O RÓŻNYM PRZEZNACZENIU LUB RÓŻNYCH ZASADACH ZAGOSPODAROWANIA
	NIEPRZEKRACZALNA LINIA ZABUDOWY
	ZWYMIAROWANA ODLEGŁOŚĆ W METRACH
	STREFA GRUNTÓW ROLNYCH WYSOKICH KLAS BONITACYJNYCH
<b>PRZEZNACZENIE TERENU:</b>	
	<b>UK</b> TEREN ZABUDOWY USŁUG KULTURY
	<b>RZP</b> TEREN PARKU WIEJSKIEGO
	<b>RW</b> TEREN URZĄDZEŃ ZAOPATRZENIA LUDNOŚCI W WODĘ DLA POTRZEB ROLNICTWA I MIESZKAŃCÓW WSI
	<b>RK</b> TEREN URZĄDZEŃ KANALIZACJI I UTYLIZACJI ŚCIEKÓW DLA POTRZEB ROLNICTWA I MIESZKAŃCÓW WSI
<b>INFORMACJE PLANU:</b>	
	GRANICA ZESPÓŁU PODWORSKIEGO BĘDĄCEGO W REJESTRZE ZABYTKÓW (NR A-1380)
	BUDYNEK GOSPODARCZY Z XVI W. (LAMUS) BĘDĄCY W REJESTRZE ZABYTKÓW (NR A-1380)
	WYBRANE LINIE ROZGRANICZAJĄCE TERENÓW DRÓG POZA GRANICAMI OBSZARU PLANU

**WYRYS ZE STUDIUM UWARUNKOWAŃ I KIERUNKÓW  
ZAGOSPODAROWANIA PRZESTRZENNEGO GMINY OJRZEŃ**



- skupiska istniejącej zabudowy mieszkaniowo - usługowej - uzupełnienia, modernizacja oraz przekształcenia.
- tereny preferowane pod zainwestowanie mieszkaniowo - usługowe.
- grunty orne dobre i średnie jakościowo (III i IV klasa bonitacyjna).
- grunty orne słabe jakościowo (V i VI klasa bonitacyjna).
- użytki zielone dobre i średnie jakościowo.
- użytki zielone słabe jakościowo.
- tereny nieużytków.
- tereny lasów i zadrzewień.
- pozostałości po parkach podworskich.
- miejsca o korzystnych warunkach dla budowy (odbudowy) obiektów małej retencji wód powierzchniowych.
- ciągi powiązań przyrodniczych zapewniających równowagę ekologiczną obszaru w skali lokalnej.

**Z A Ł A C Z N I K N R 1**  
DO UCHWAŁY NR .....  
RADY GMINY OJRZEŃ  
Z DNIA ..... R.  
w sprawie  
**MIEJSCOWEGO PLANU ZAGOSPODAROWANIA PRZESTRZENNEGO  
DLA DZIAŁKI O NR EWID. 55/1  
POŁOŻONEJ W M. KRASZEWO GM. OJRZEŃ**