


Załącznik do Uchwały Nr XLVIII/317/23

Rady Gminy Ojrzeń

z dnia 31 stycznia 2023r.

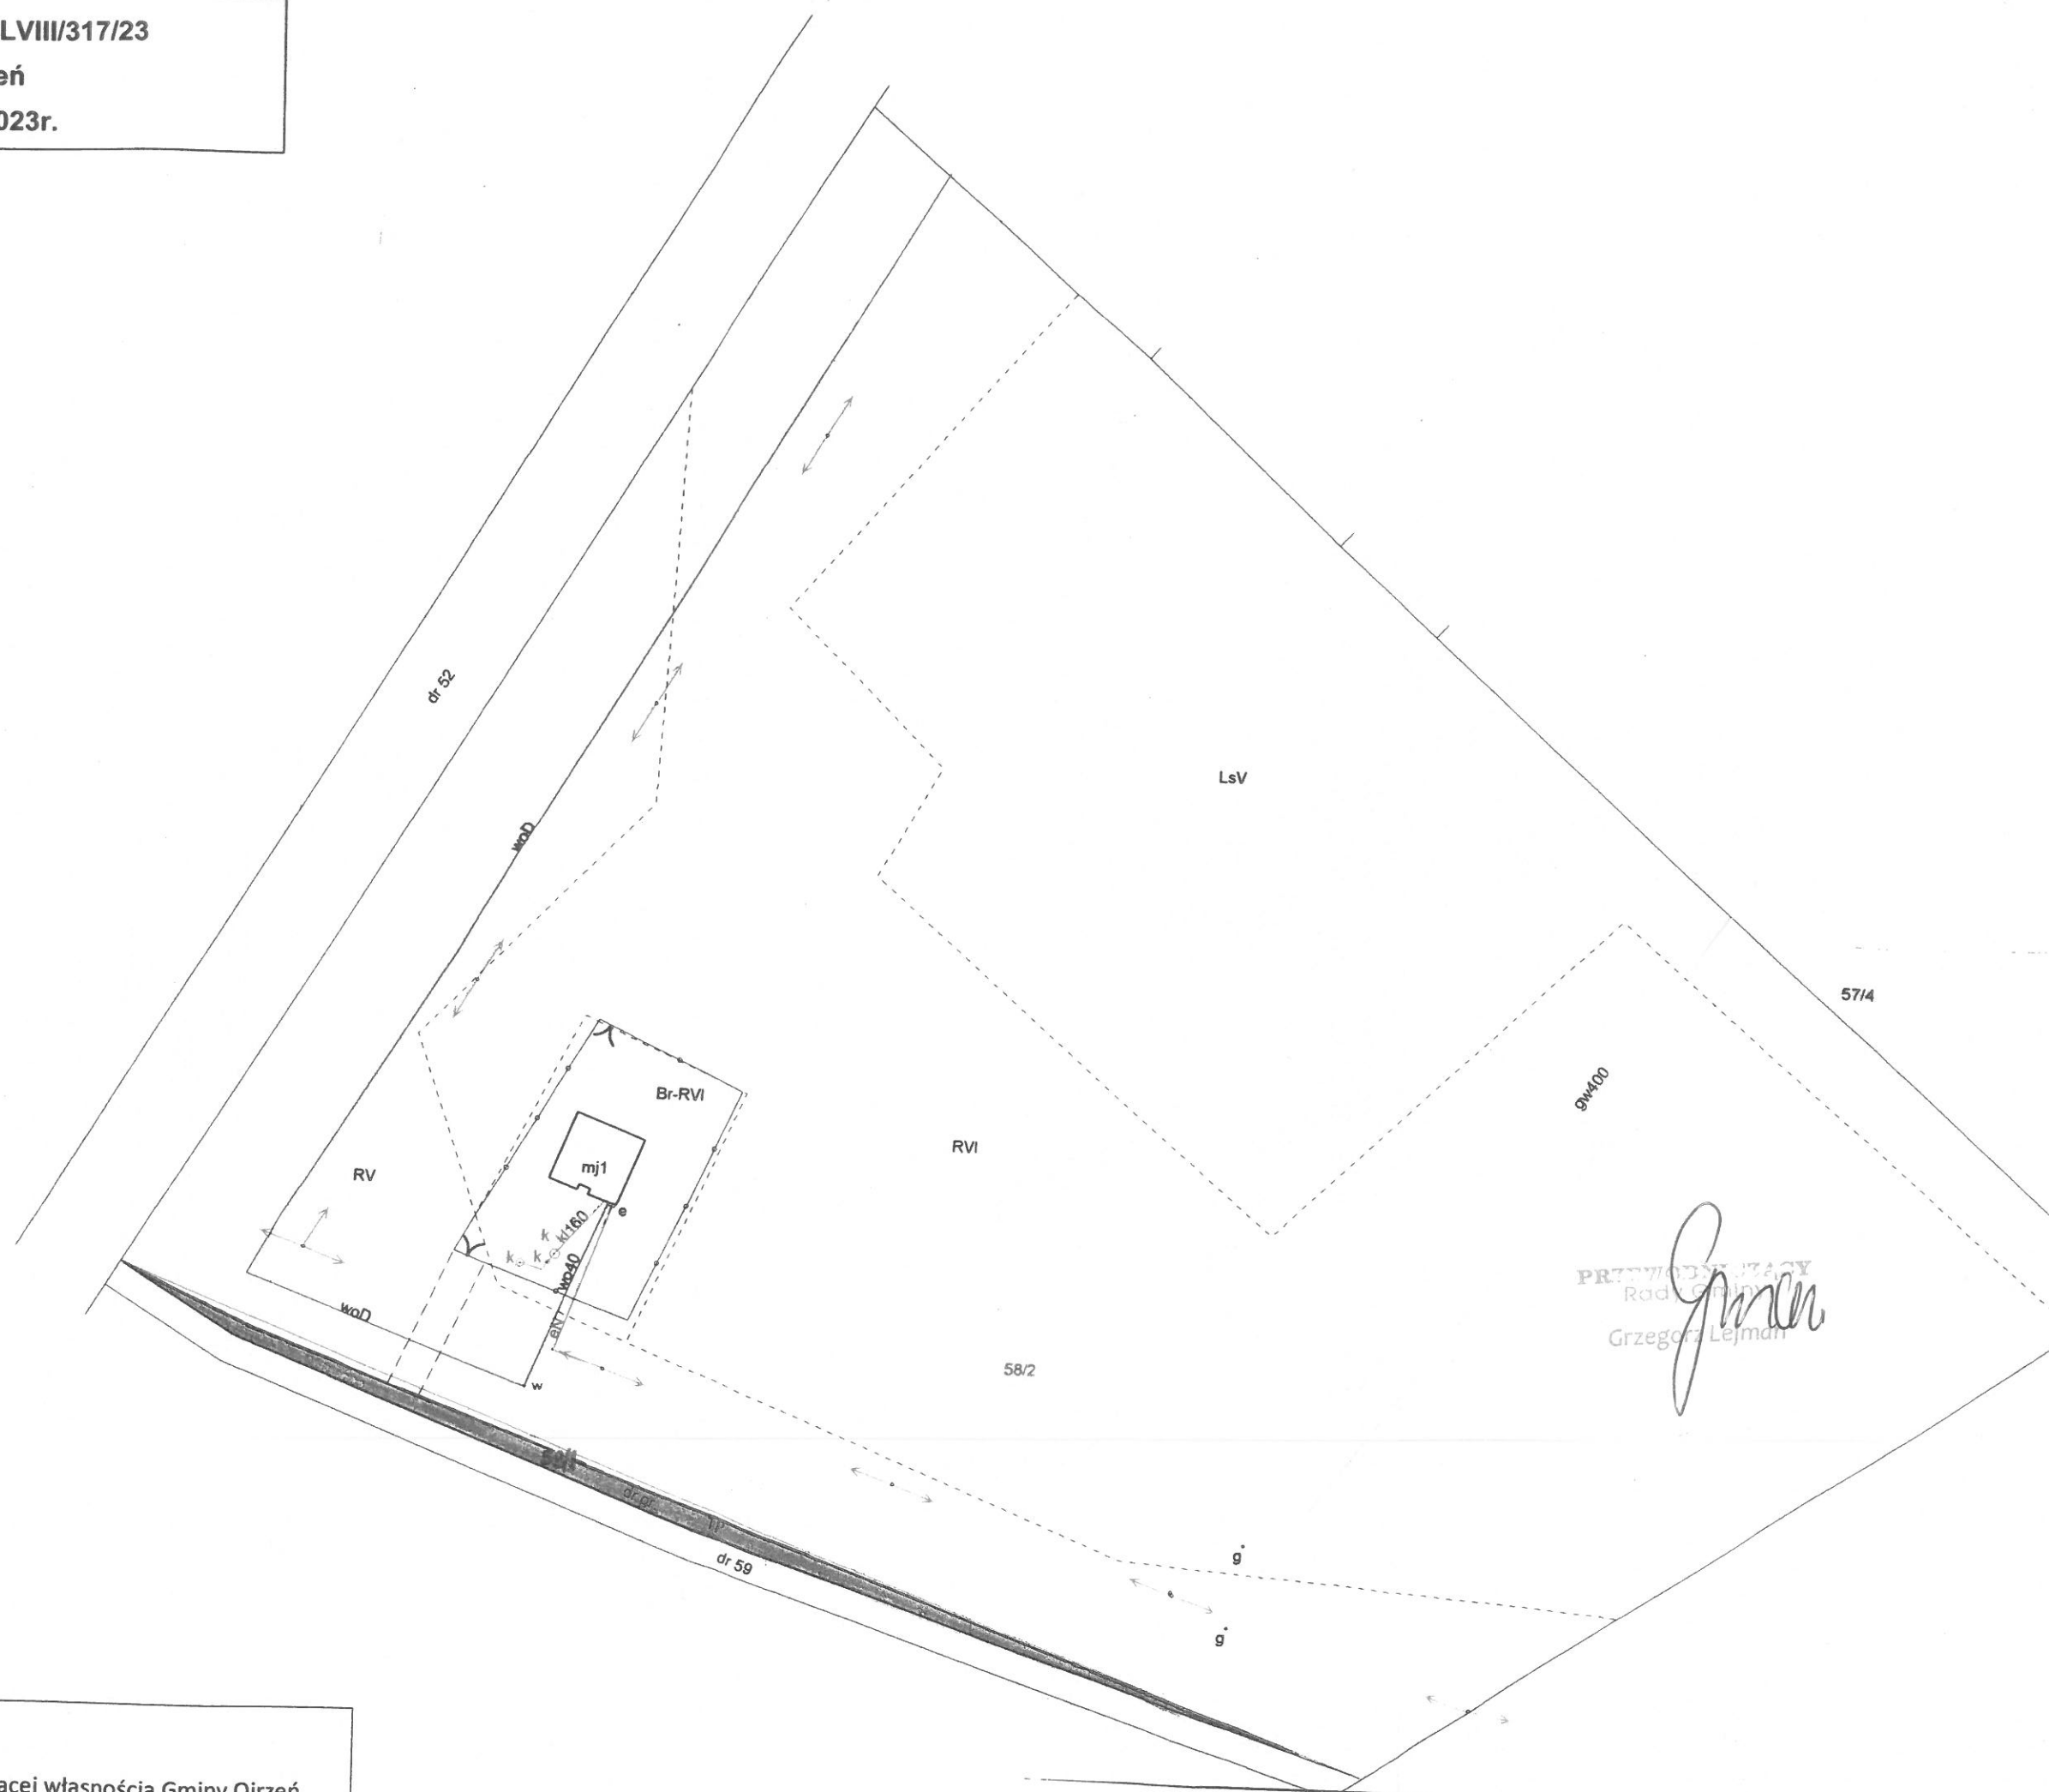

LEGENDA :

 - dz. nr 58/1 wydzielona na poszerzenie drogi będącej własnością Gminy Ojrzeń